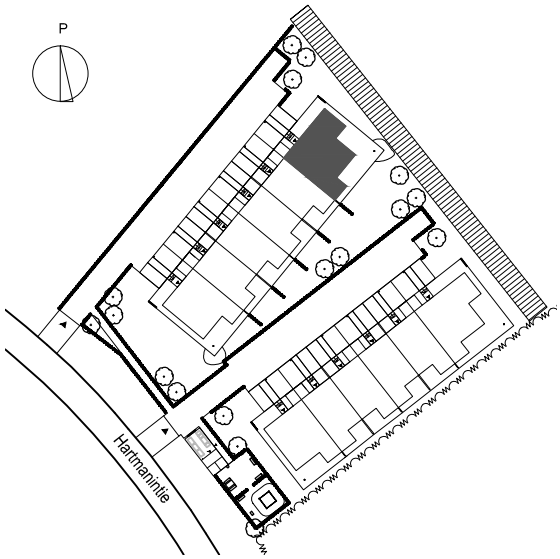

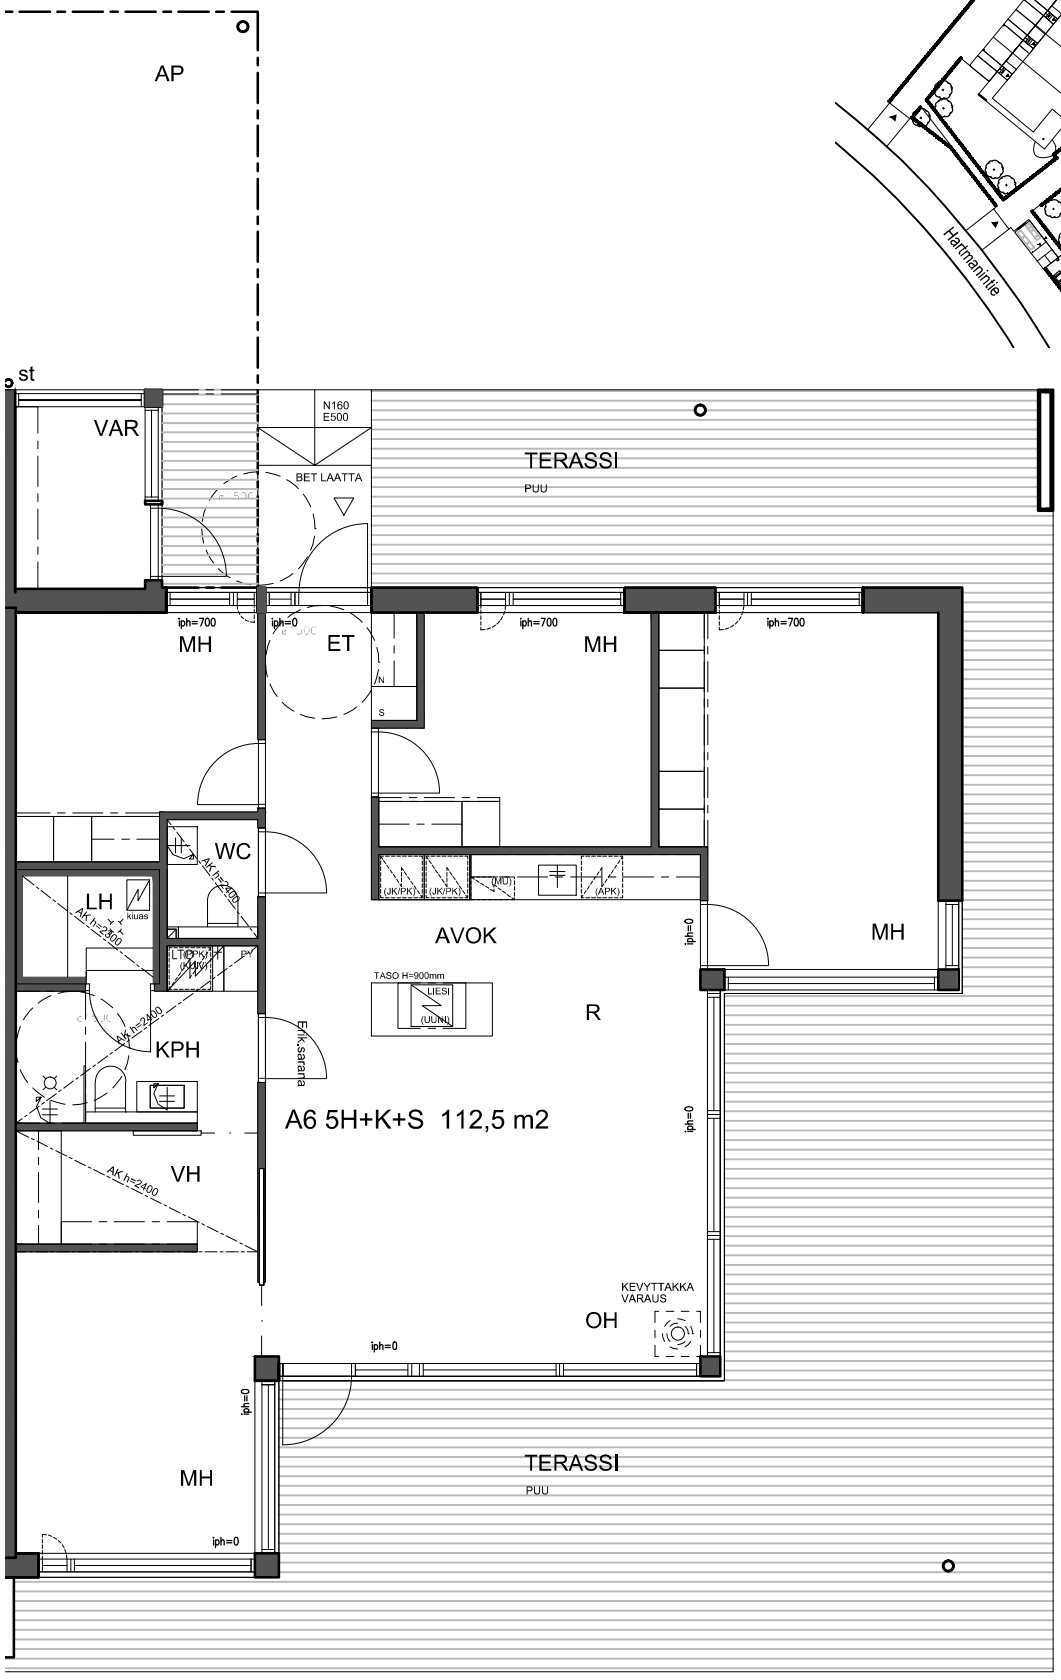

AS OY RAADELMAN KUNINKAANLAAKSO KAARINA
HARTMANINTIE 4 21500 KAARINA

POHJAPIIRROS HUONEISTO A6 112,5m2
15.11.2016 1:100

SIGGE ARKKITEHDIT
Läntinen Rantakatu 53, 20100 Turku, Finland
Perämiehenkatu 12E 533A, 00150 Helsinki, Finland
Tel +358 (0)2 2781500, Fax +358 (0)2 2310550
www.sigge.fi, sigge@sigge.fi

S:\93939_Rivitalo_Hartmanintie_4\01 Suunnitelmat\93939 POHJAT.dwg