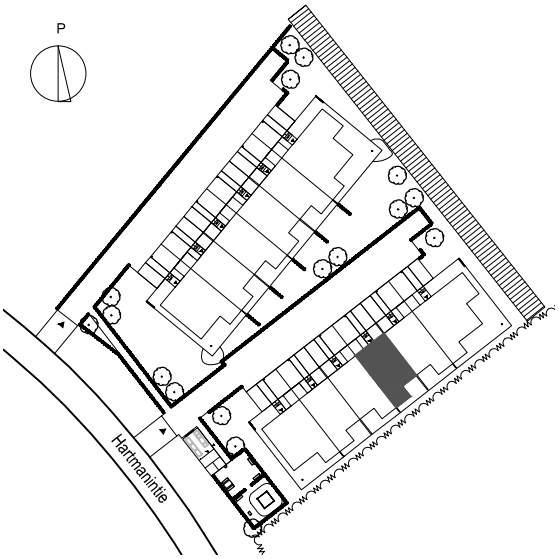

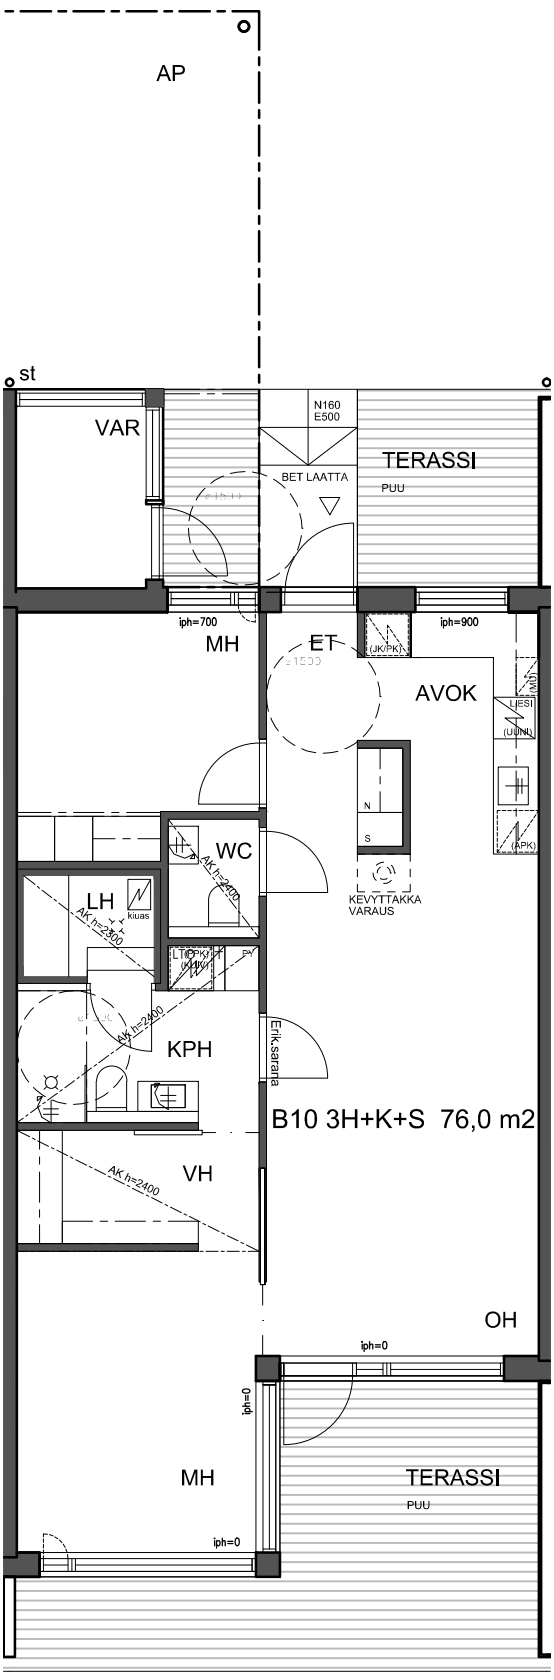

AS OY RAADELMAN KUNINKAANLAAKSO KAARINA
HARTMANINTIE 4 21500 KAARINA

POHJAPIIRROS HUONEISTO B10 76,0m2
15.11.2016 1:100

SIGGE ARKKITEHDIT
Läntinen Rantakatu 53 Perämiehenkatu 12E 533A Tel +358 (0)2 2781500 www.sigge.fi
20100 Turku, Finland 00150 Helsinki, Finland Fax +358 (0)2 2310550 sigge@sigge.fi

S:\93939_Rivitalo_Hartmanintie_4\01 Suunnitelmat\93939 POHJAT.dwg