




As Oy Raison Ruoko

ALHAISTENTIE 20, 21200 RAISIO


4H+K+S

75,5 m²

AS A1

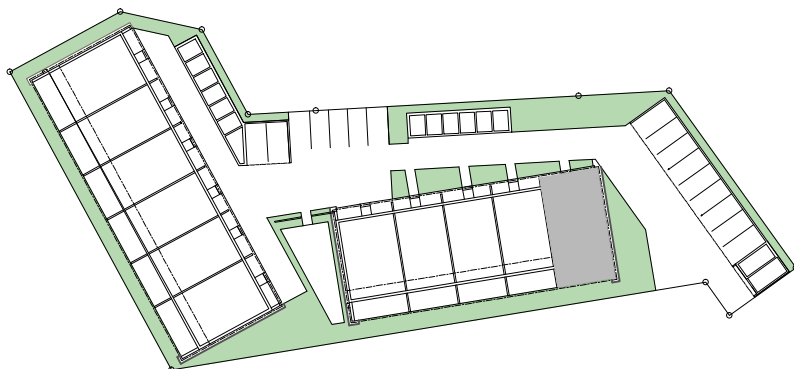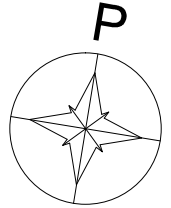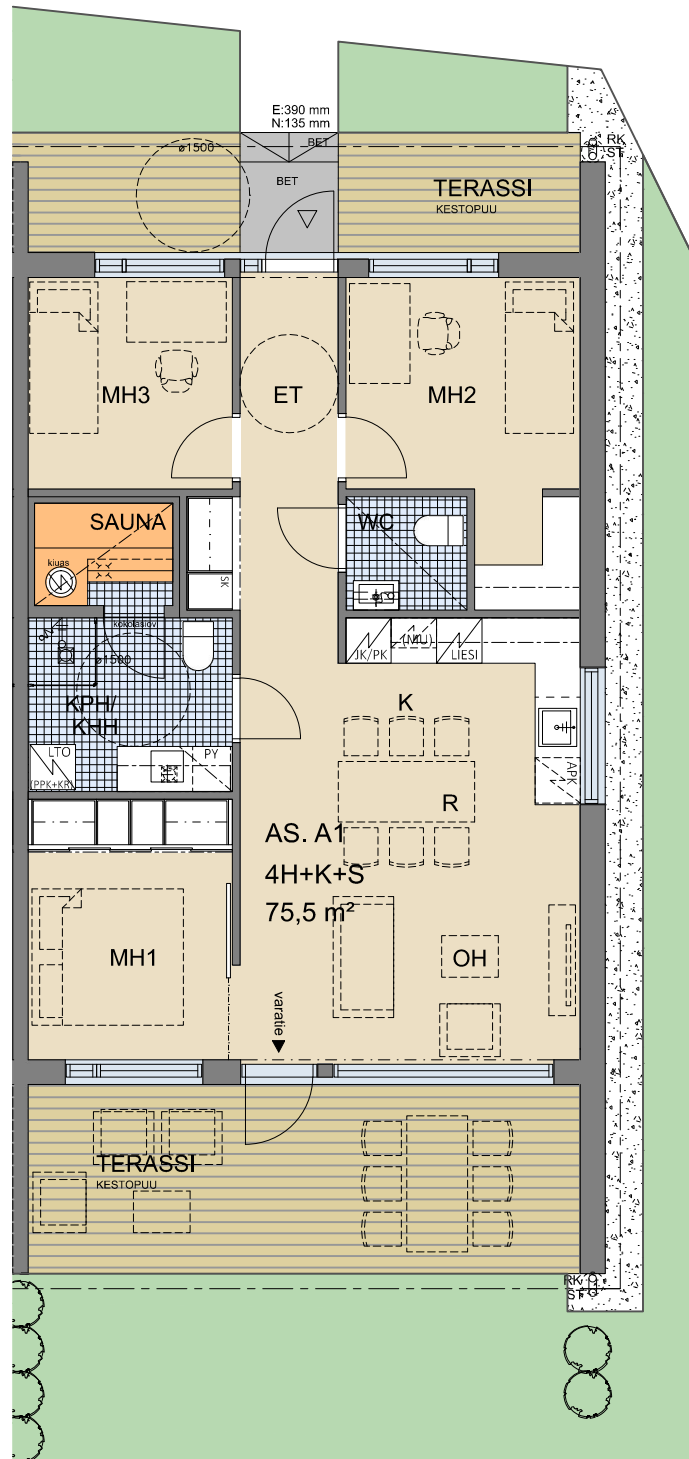

ALUSTAVAT MYYNTIPOHJAT. MUUTOKSET
MAHDOLLISIA. RAKENNUTTAJA PIDÄTTÄÄ
OIKEUDET KAIKKIIN SUUNNITELMAMUUTOKSIIN

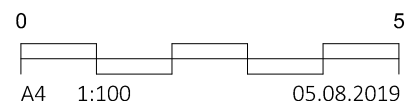




As Oy Raison Ruoko

ALHAISTENTIE 20, 21200 RAISIO


3H+K+S

66,0 m²

AS A2

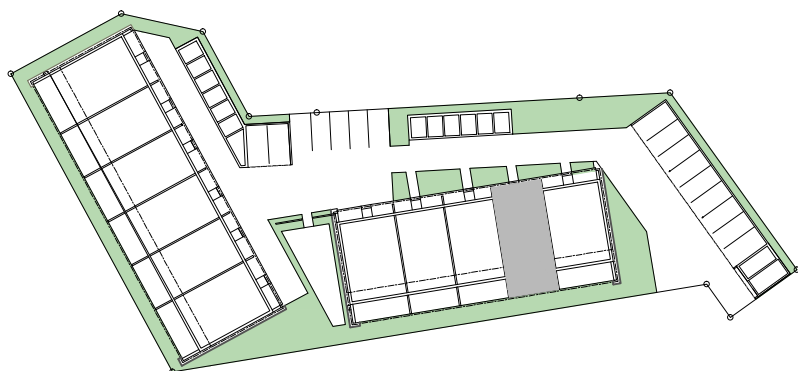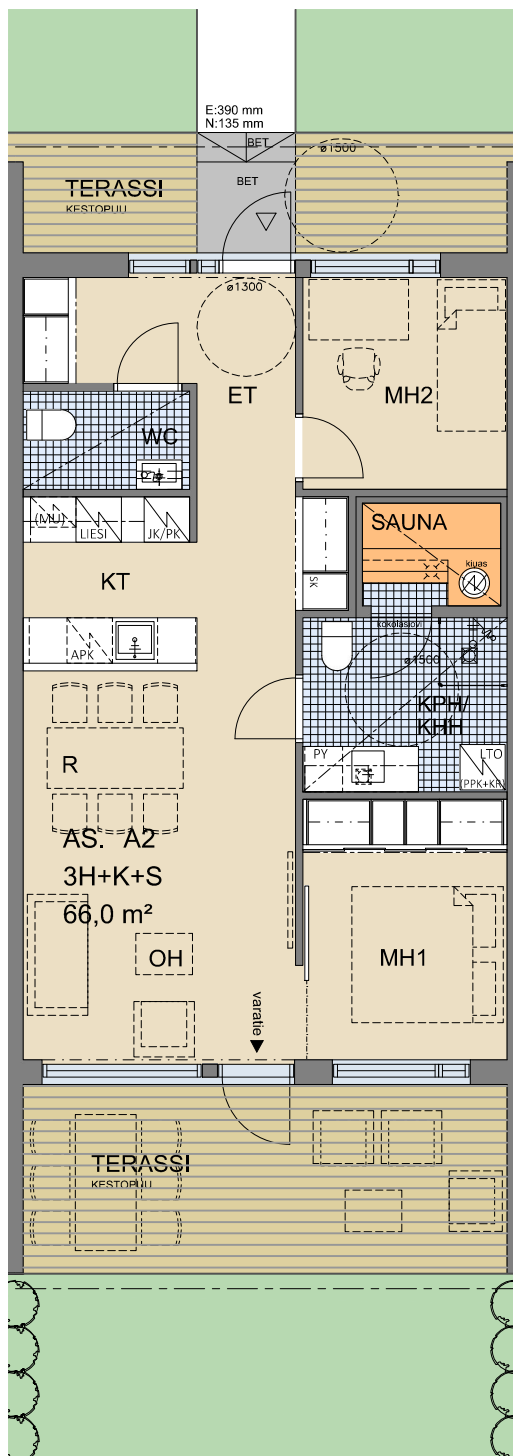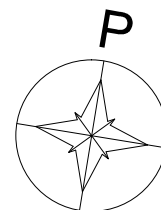

ALUSTAVAT MYYNTIPOHJAT. MUUTOKSET
MAHDOLLISIA. RAKENNUTTAJA PIDÄTTÄÄ
OIKEUDET KAIKKIIN SUUNNITELMAMUUTOKSIIN

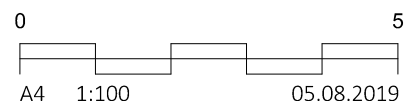




As Oy Raison Ruoko

ALHAISTENTIE 20, 21200 RAISIO


3H+K+S

66,0 m²

AS A3

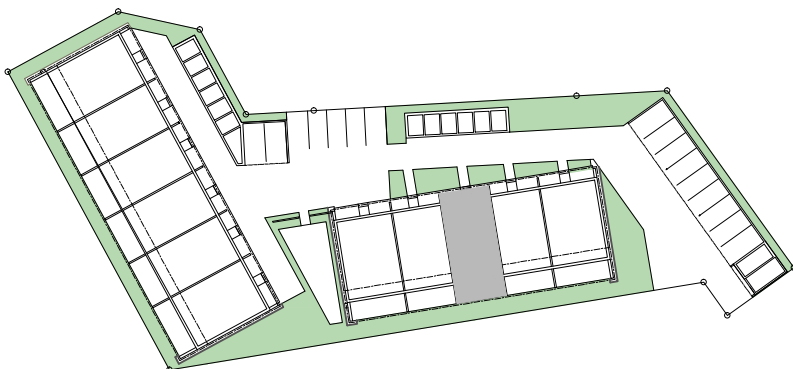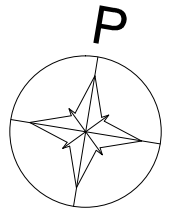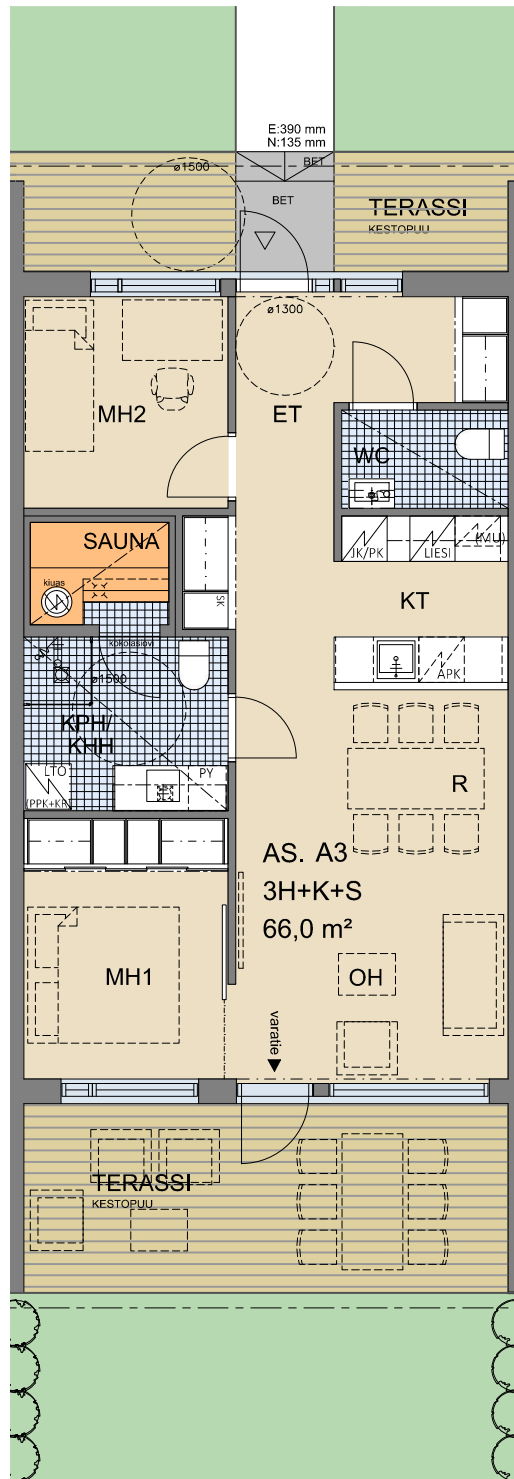

ALUSTAVAT MYYNTIPOHJAT. MUUTOKSET
MAHDOLLISIA. RAKENNUKSEKSI PÄÄTTÄÄ
OIKEUDET KAIKKIIN SUUNNITELMAMUUTOKSIIN

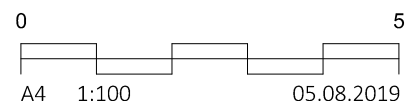




As Oy Raison Ruoko

ALHAISTENTIE 20, 21200 RAISIO

3H+K+S

66,0 m²

AS A4

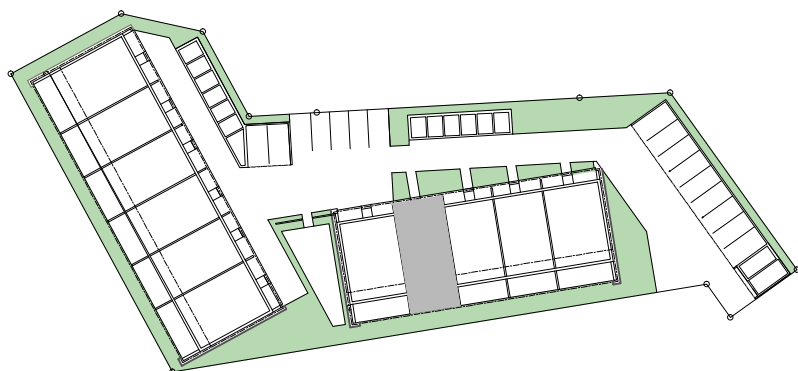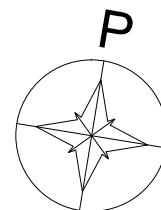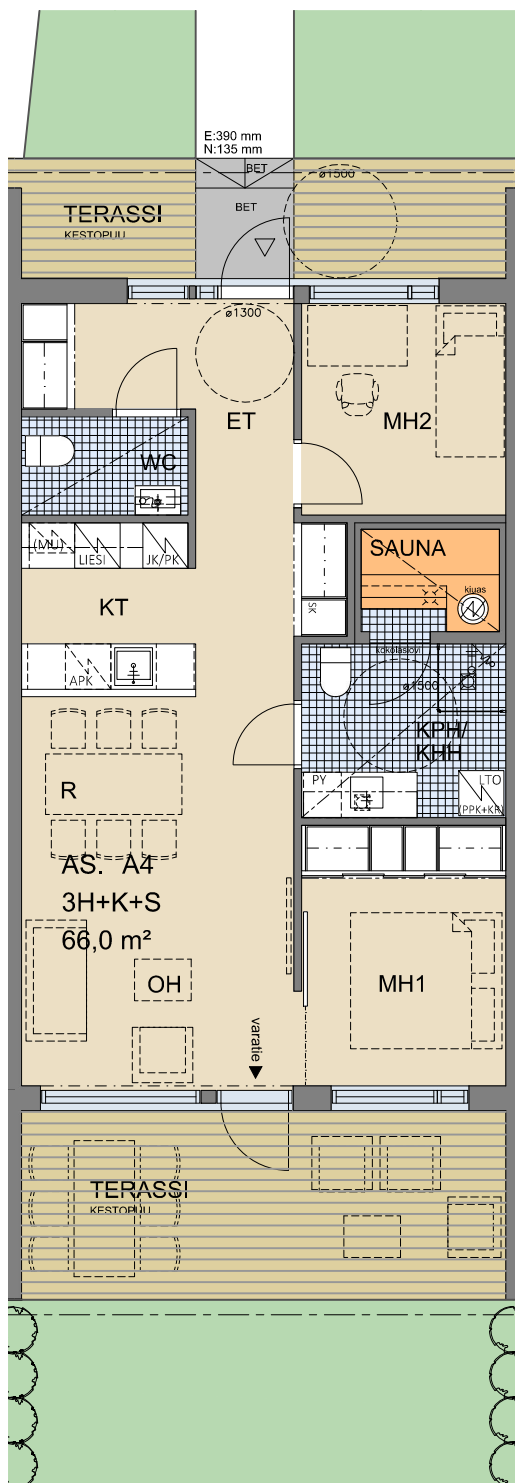

ALUSTAVAT MYYNTIPOHJAT. MUUTOKSET
MAHDOLLISIA. RAKENNUTTAJA PIDÄTTÄÄ
OIKEUDET KAIKKIIN SUUNNITELMAMUUTOKSIIN

0 5
A4 1:100 05.08.2019




As Oy Raison Ruoko

ALHAISTENTIE 20, 21200 RAISIO


4H+K+S




75,5 m²

AS A5

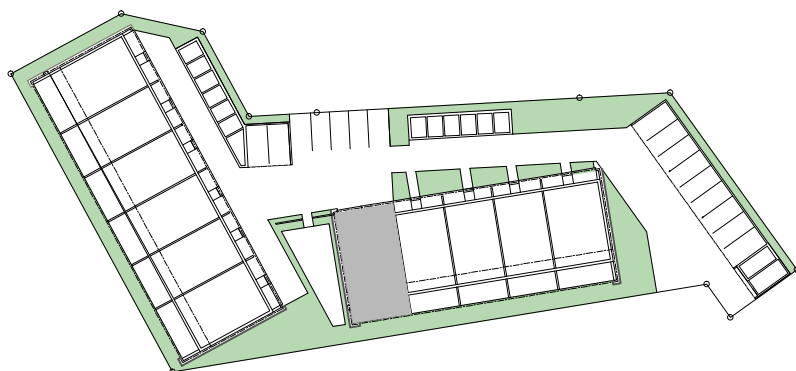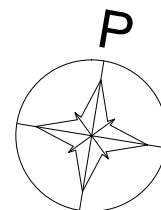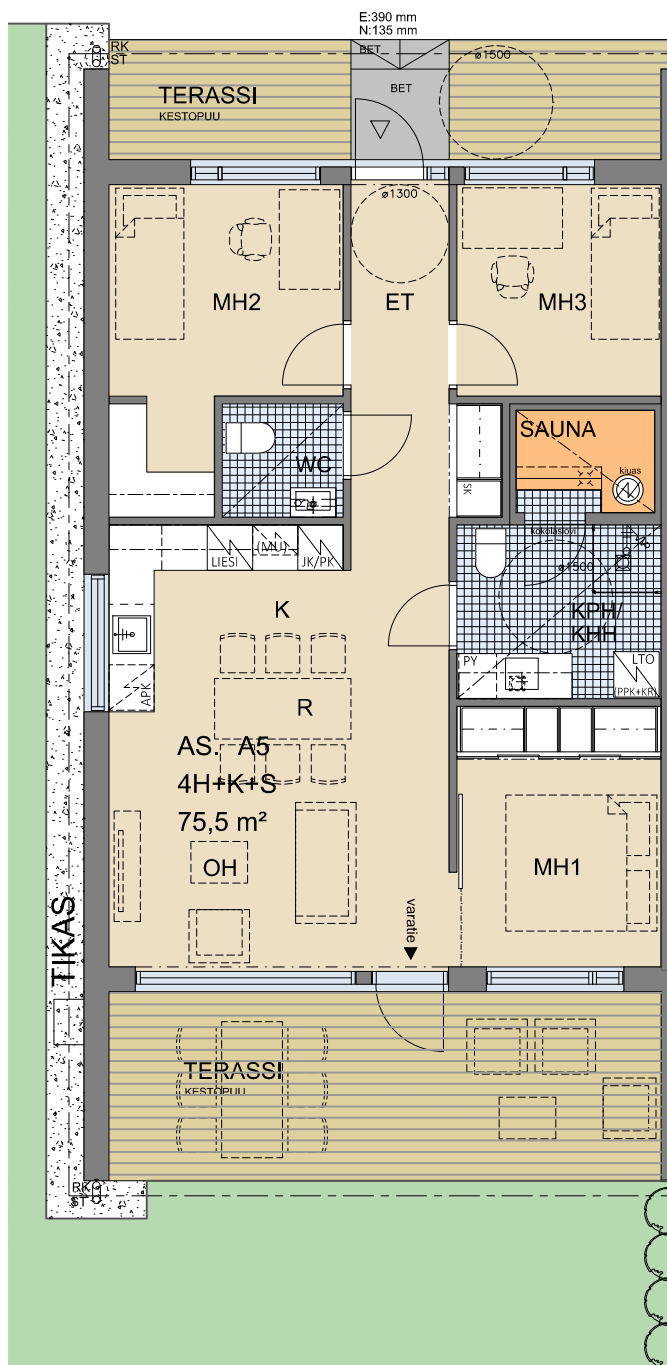


ALUSTAVAT MYYNTIPOHJAT. MUUTOKSET
MAHDOLLISIA. RAKENNUTTAJA PIDÄTTÄÄ
OIKEUDET KAIKKIIN SUUNNITELMAMUUTOKSIIN

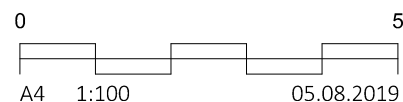

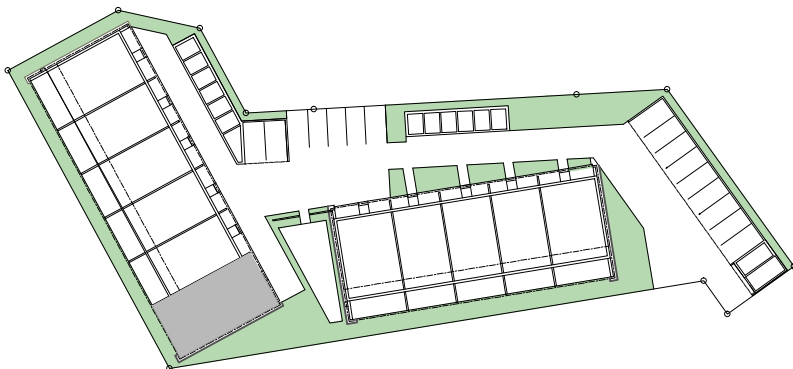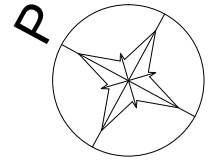
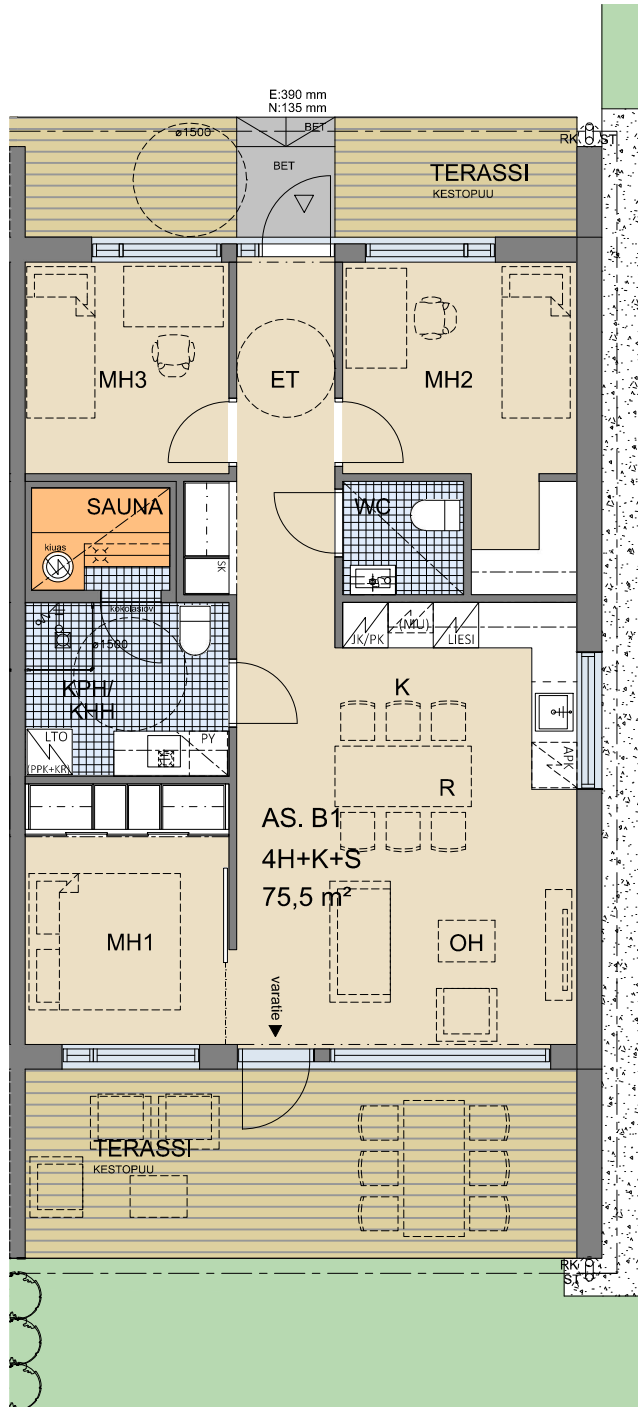


ALUSTAVAT MYYNTIPOHJAT. MUUTOKSET
MAHDOLLISIA. RAKENNUTTAJA PIDÄTTÄÄ
OIKEUDET KAIKKIIN SUUNNITELMAMUUTOKSIIN

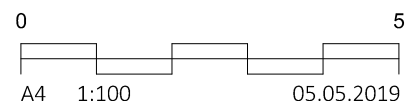

ALHAISTENTIE 20, 21200 RAISIO

AS B2

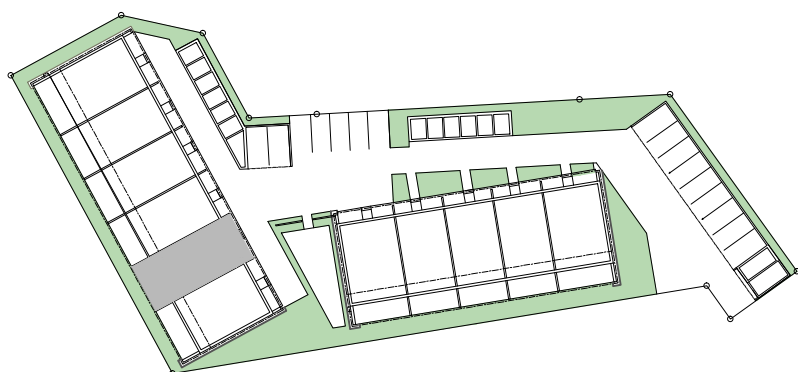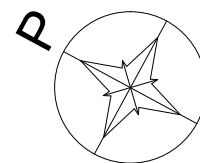




As Oy Raison Ruoko

ALHAISTENTIE 20, 21200 RAISIO


3H+K+S

66,0 m²

AS B3

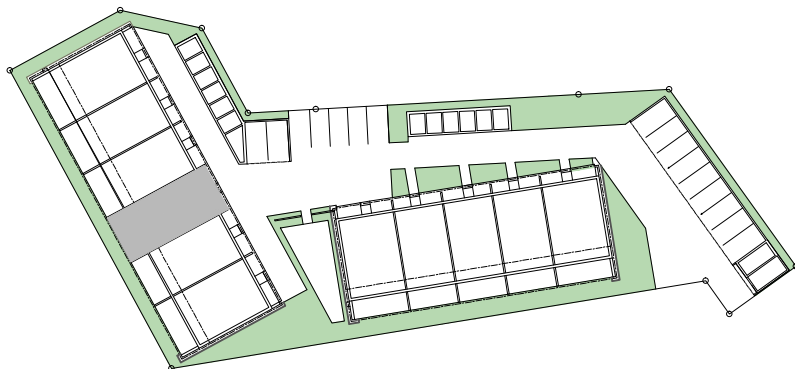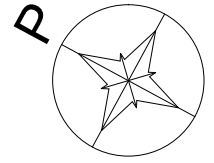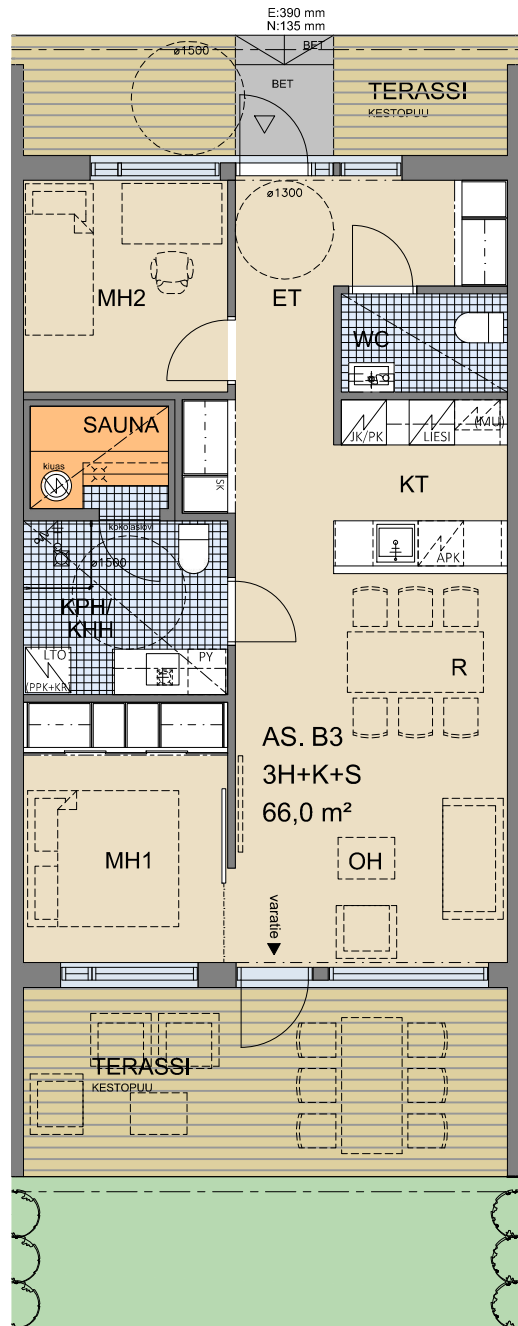

ALUSTAVAT MYYNTIPOHJAT. MUUTOKSET
MAHDOLLISIA. RAKENNUTTAJA PIDÄTTÄÄ
OIKEUDET KAIKKIIN SUUNNITELMAMUUTOKSIIN

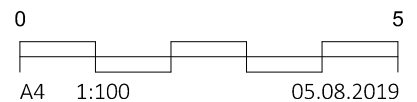




As Oy Raison Ruoko

ALHAISTENTIE 20, 21200 RAISIO


3H+K+S

66,0 m²

AS B4

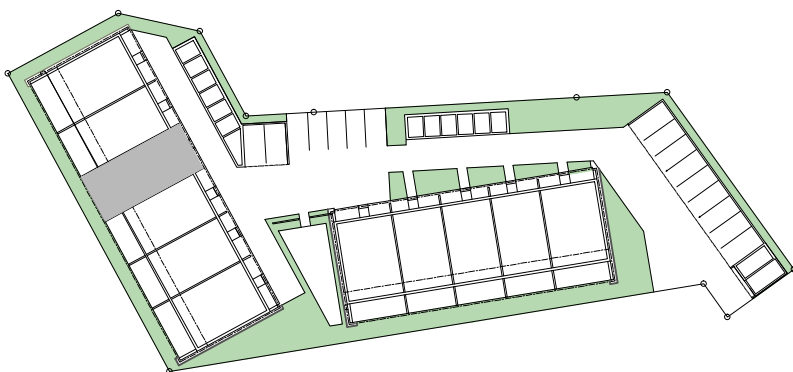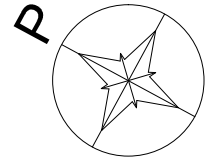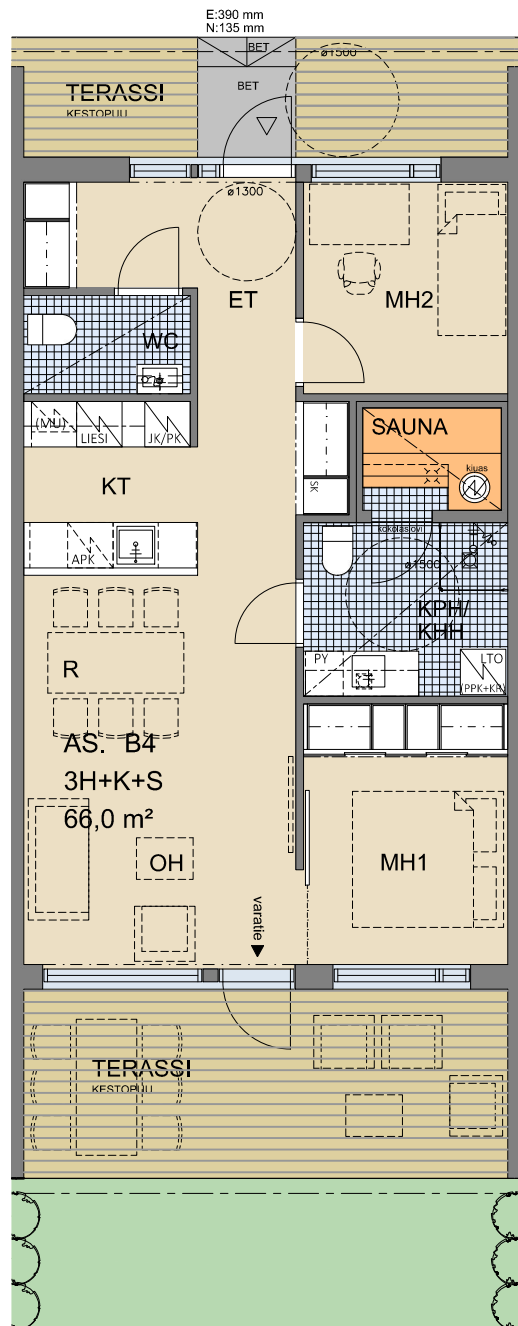

ALUSTAVAT MYYNTIPOHJAT. MUUTOKSET
MAHDOLLISIA. RAKENNUSTAJA PIDÄTTÄÄ
OIKEUDET KAIKKIIN SUUNNITELMAMUUTOKSIIN

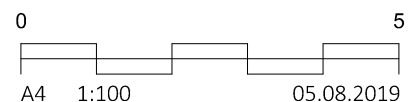




As Oy Raison Ruoko

ALHAISTENTIE 20, 21200 RAISIO


3H+K+S




66,0 m²

AS B5

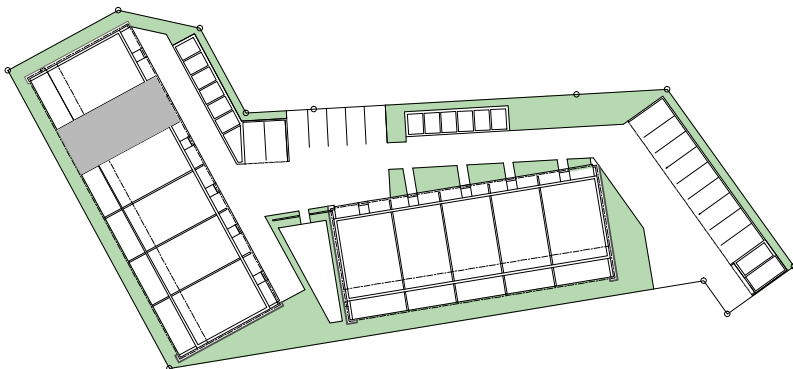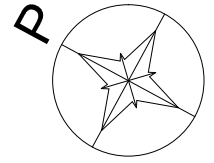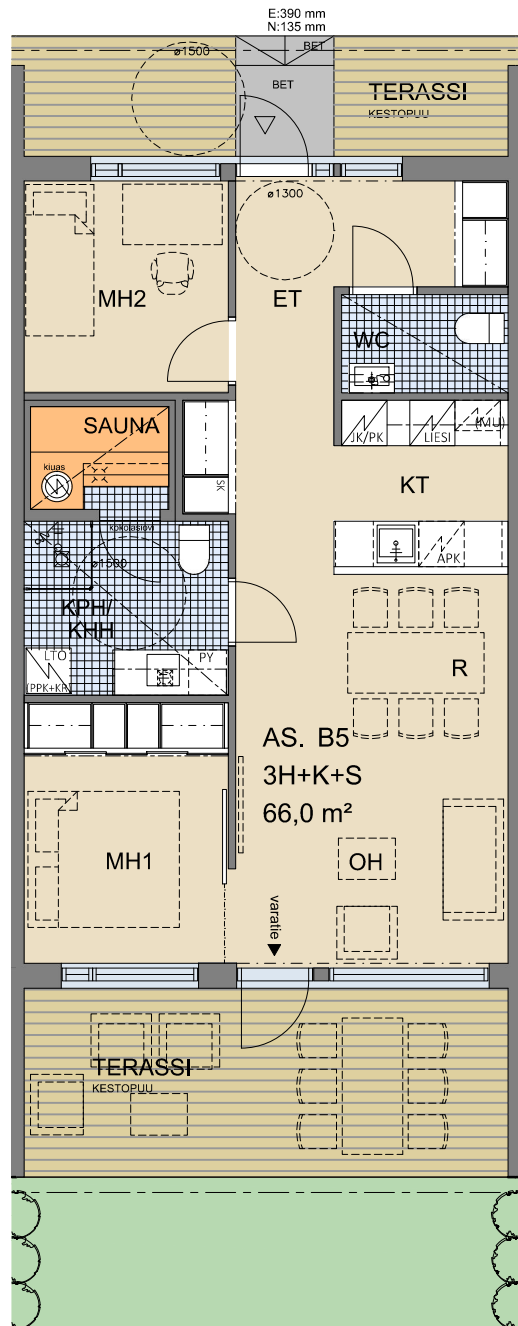

ALUSTAVAT MYYNTIPOHJAT. MUUTOKSET
MAHDOLLISIA. RAKENNUTTAJA PIDÄTTÄÄ
OIKEUDET KAIKKIIN SUUNNITELMAMUUTOKSIIN

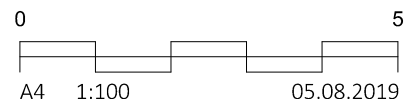

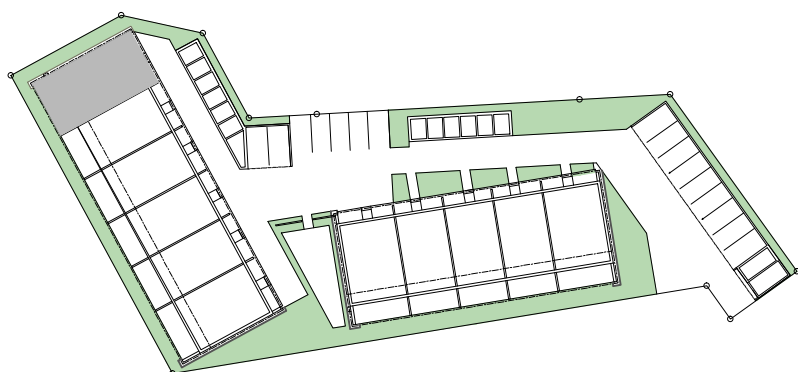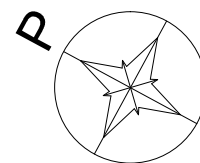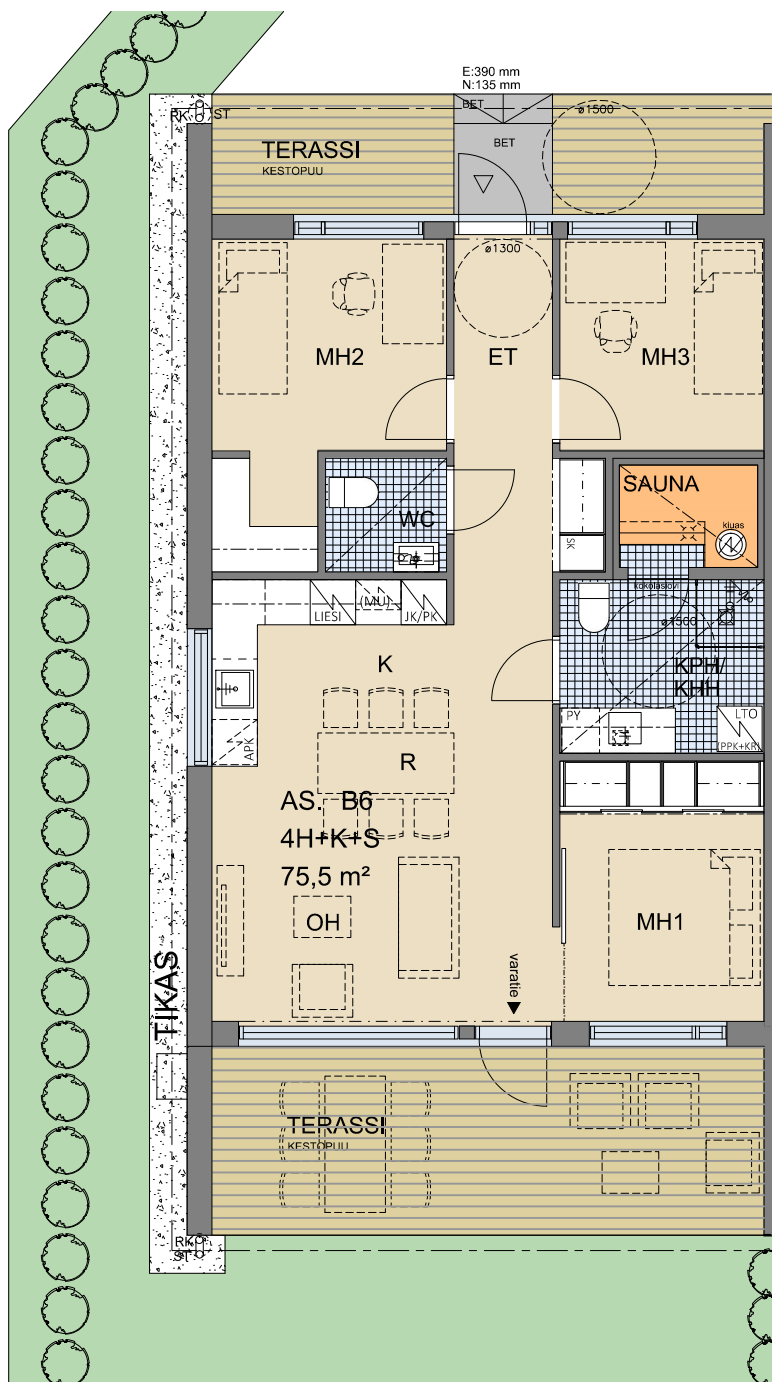

ALUSTAVAT MYYNTIPOHJAT. MUUTOKSET
MAHDOLLISIA. RAKENNUTTAJA PIDÄTTÄÄ
OIKEUDET KAIKKIIN SUUNNITELMAMUUTOKSIIN

