


As Oy Rauman Kompassi

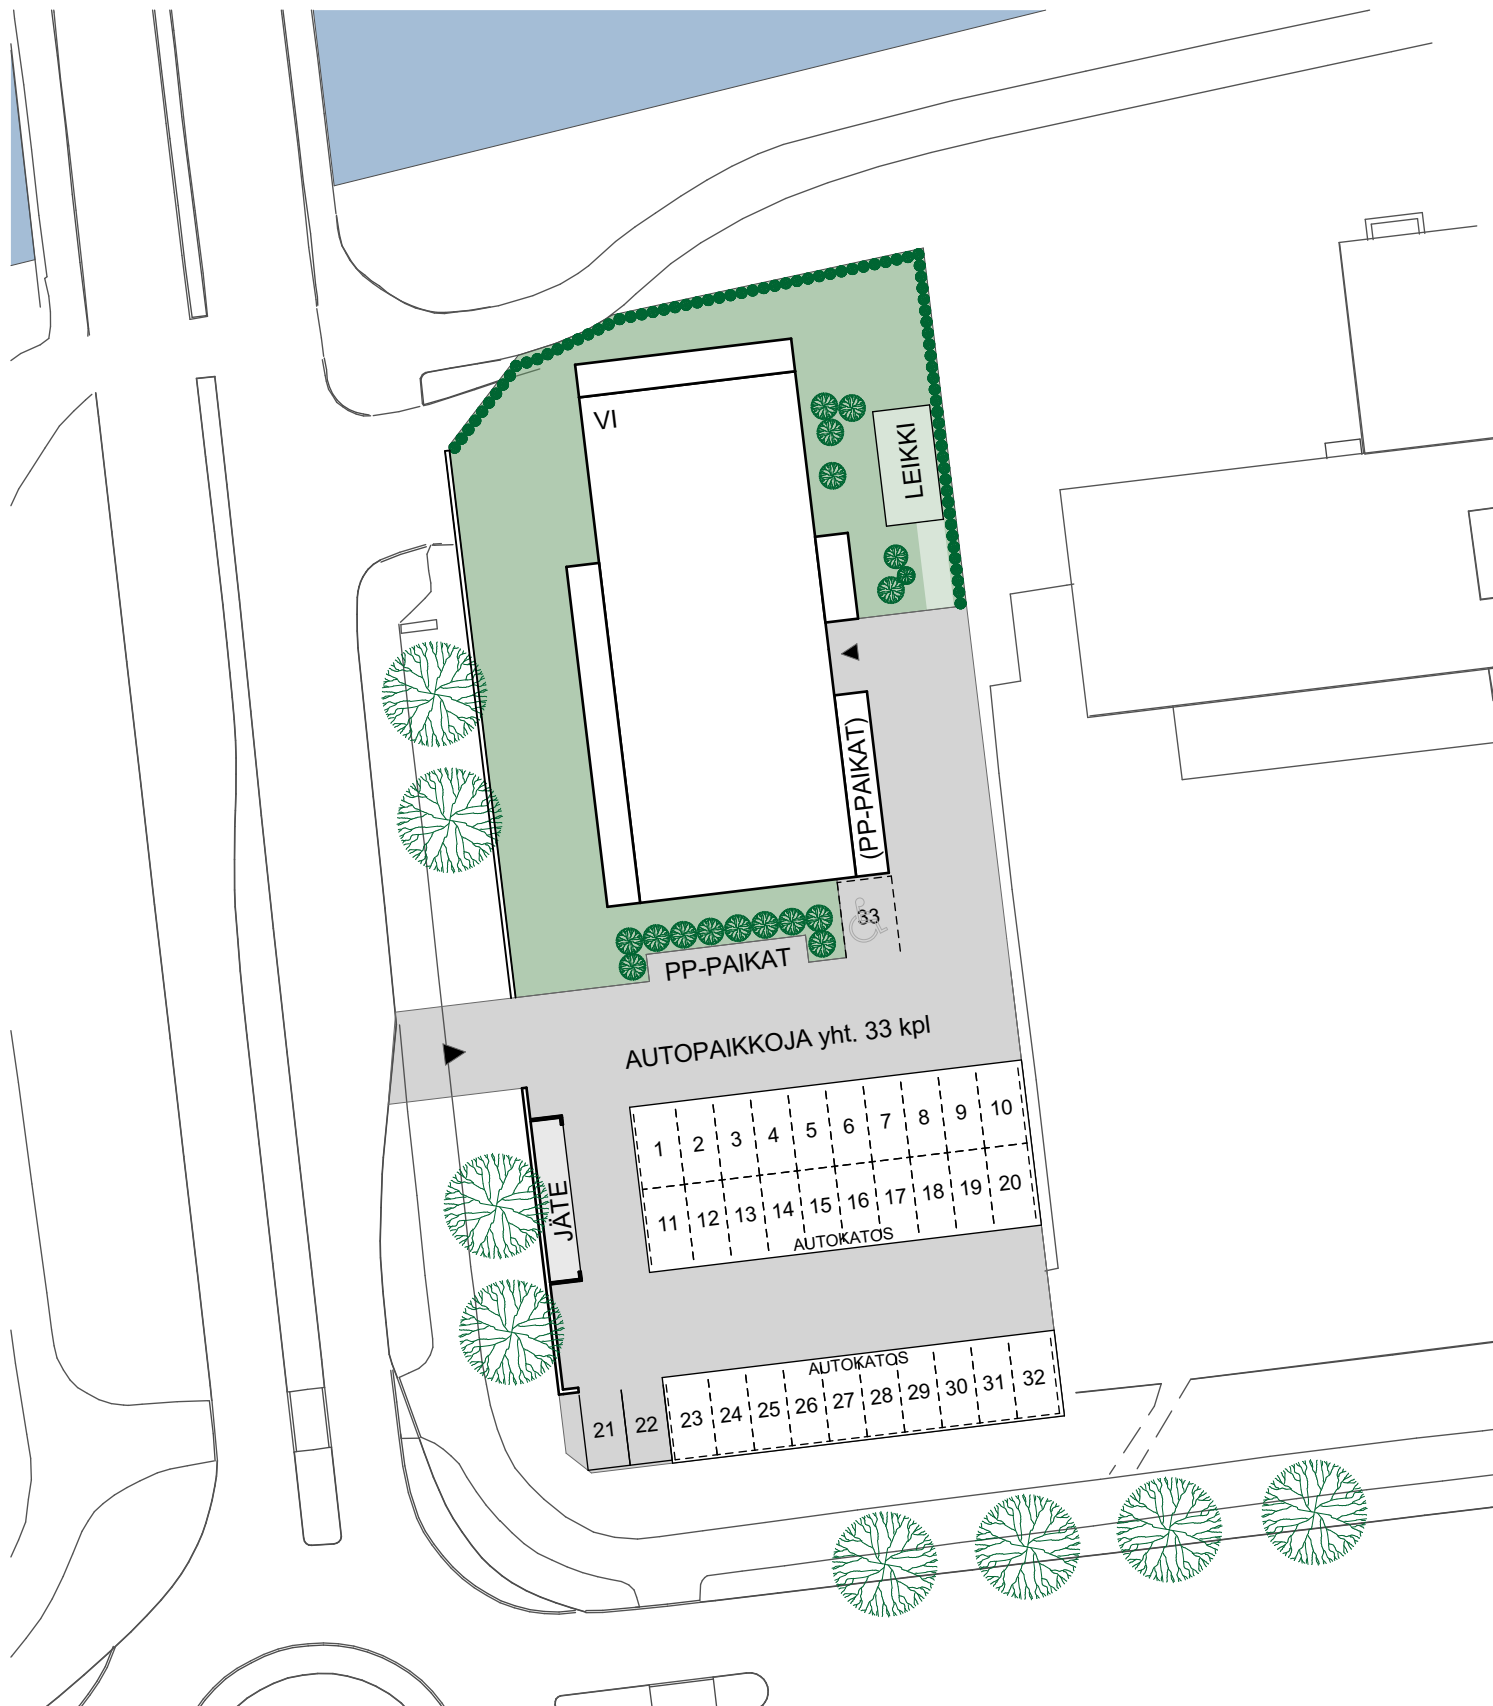

Muutokset mahdollisia.
Rakentaja pidättää oikeuden
kaikkiin suunnitelmamuutoksiin.

19.6.2019

Mittakaava 1:500 50m

