



Julkisivut, talo A


KOILLISEEN, TALO A

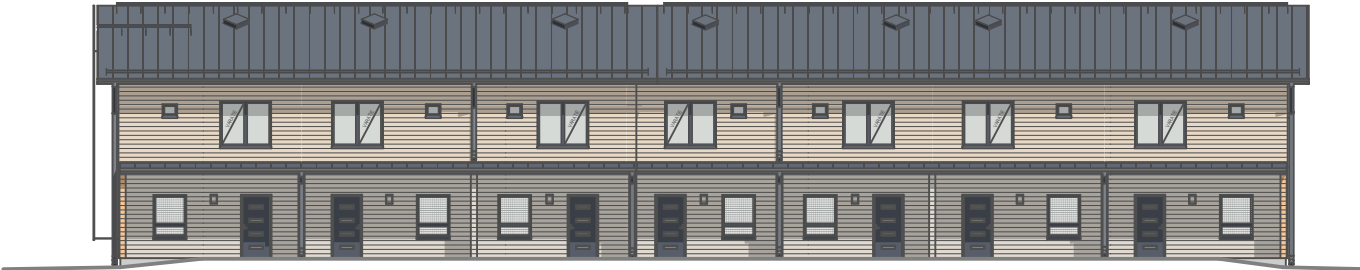


KAAKKOON

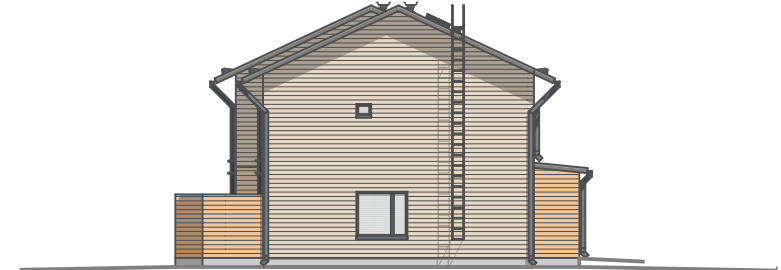

LOUNASEEN

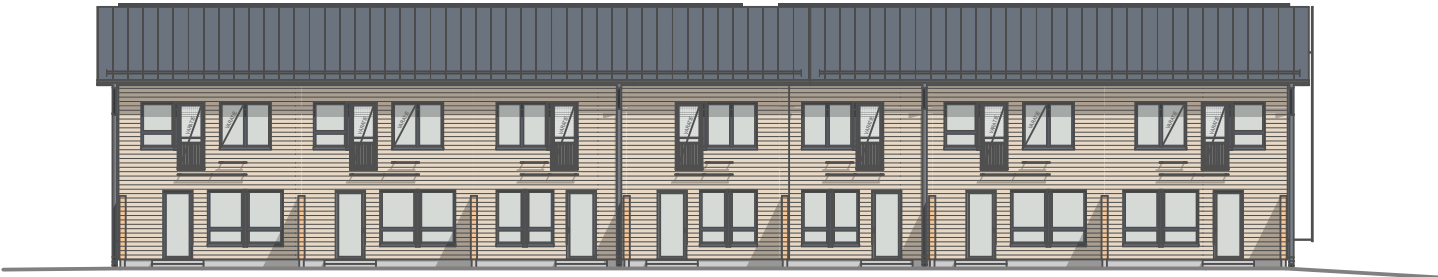


LUOTEeseen

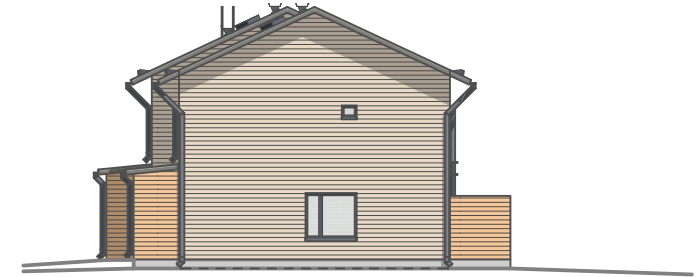

0 2 5
1:250

Julkisivut, talo B

LUOTEeseen, TALO B

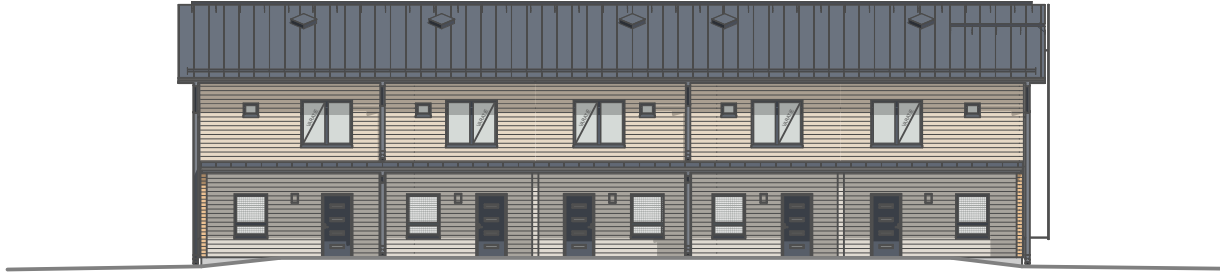


KOILLISEEN



KAAKKOON



LOUNAASEEN

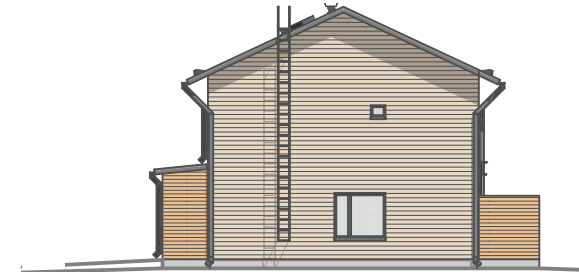

0 2 5
1:250

Julkisivut, talo C

LOUNAASEEN, TALO C



LUOTEeseen



KOILLISEEN



KAAKKOON

