

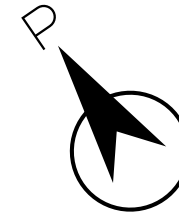



# 1. kerros, talo A

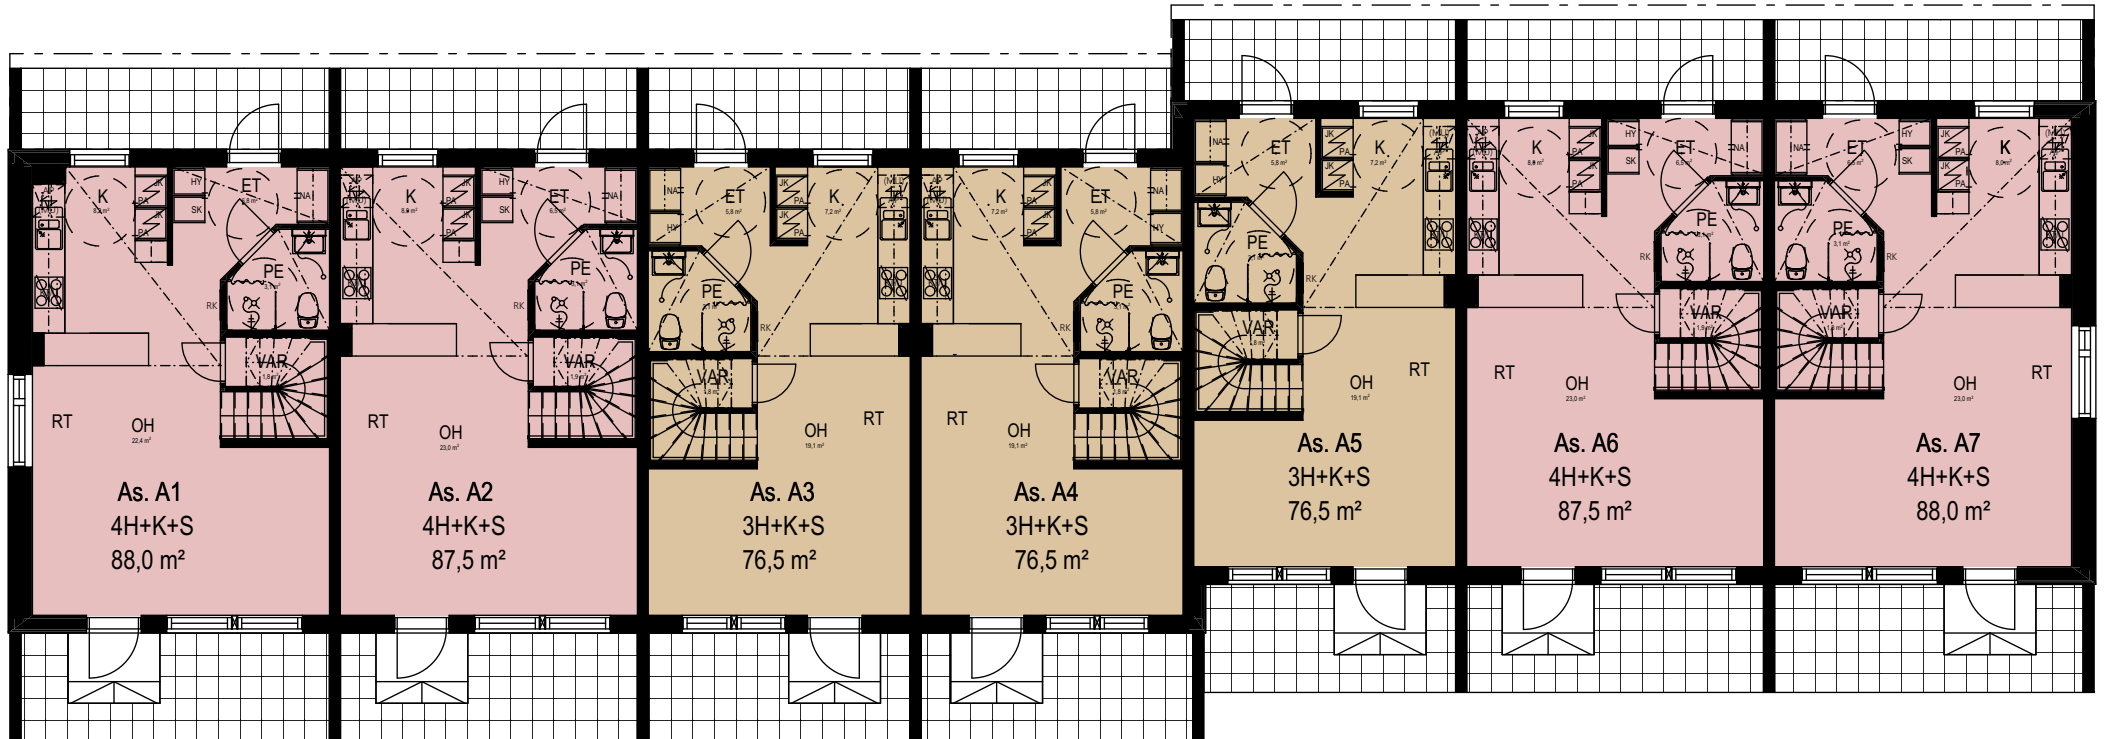


POHJAPIIRUSTUS 1:140

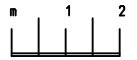

# 2. kerros, talo A

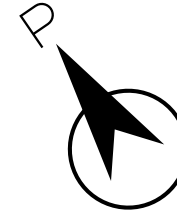



POHJAPIIRUSTUS 1:140

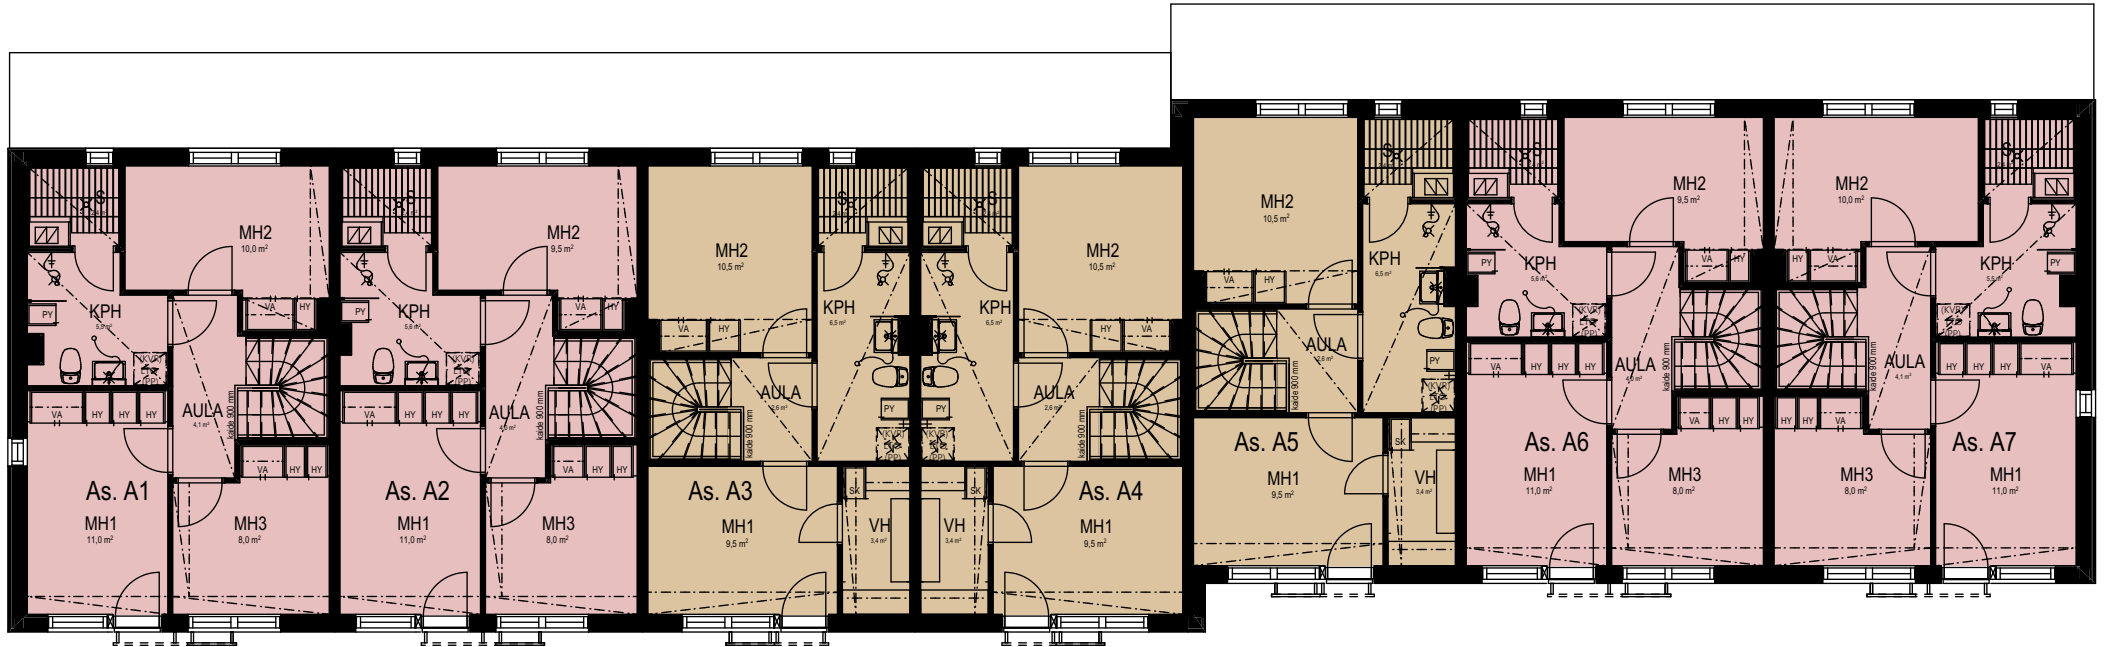

# 1. kerros, talo B




POHJAPIIRUSTUS 1:100

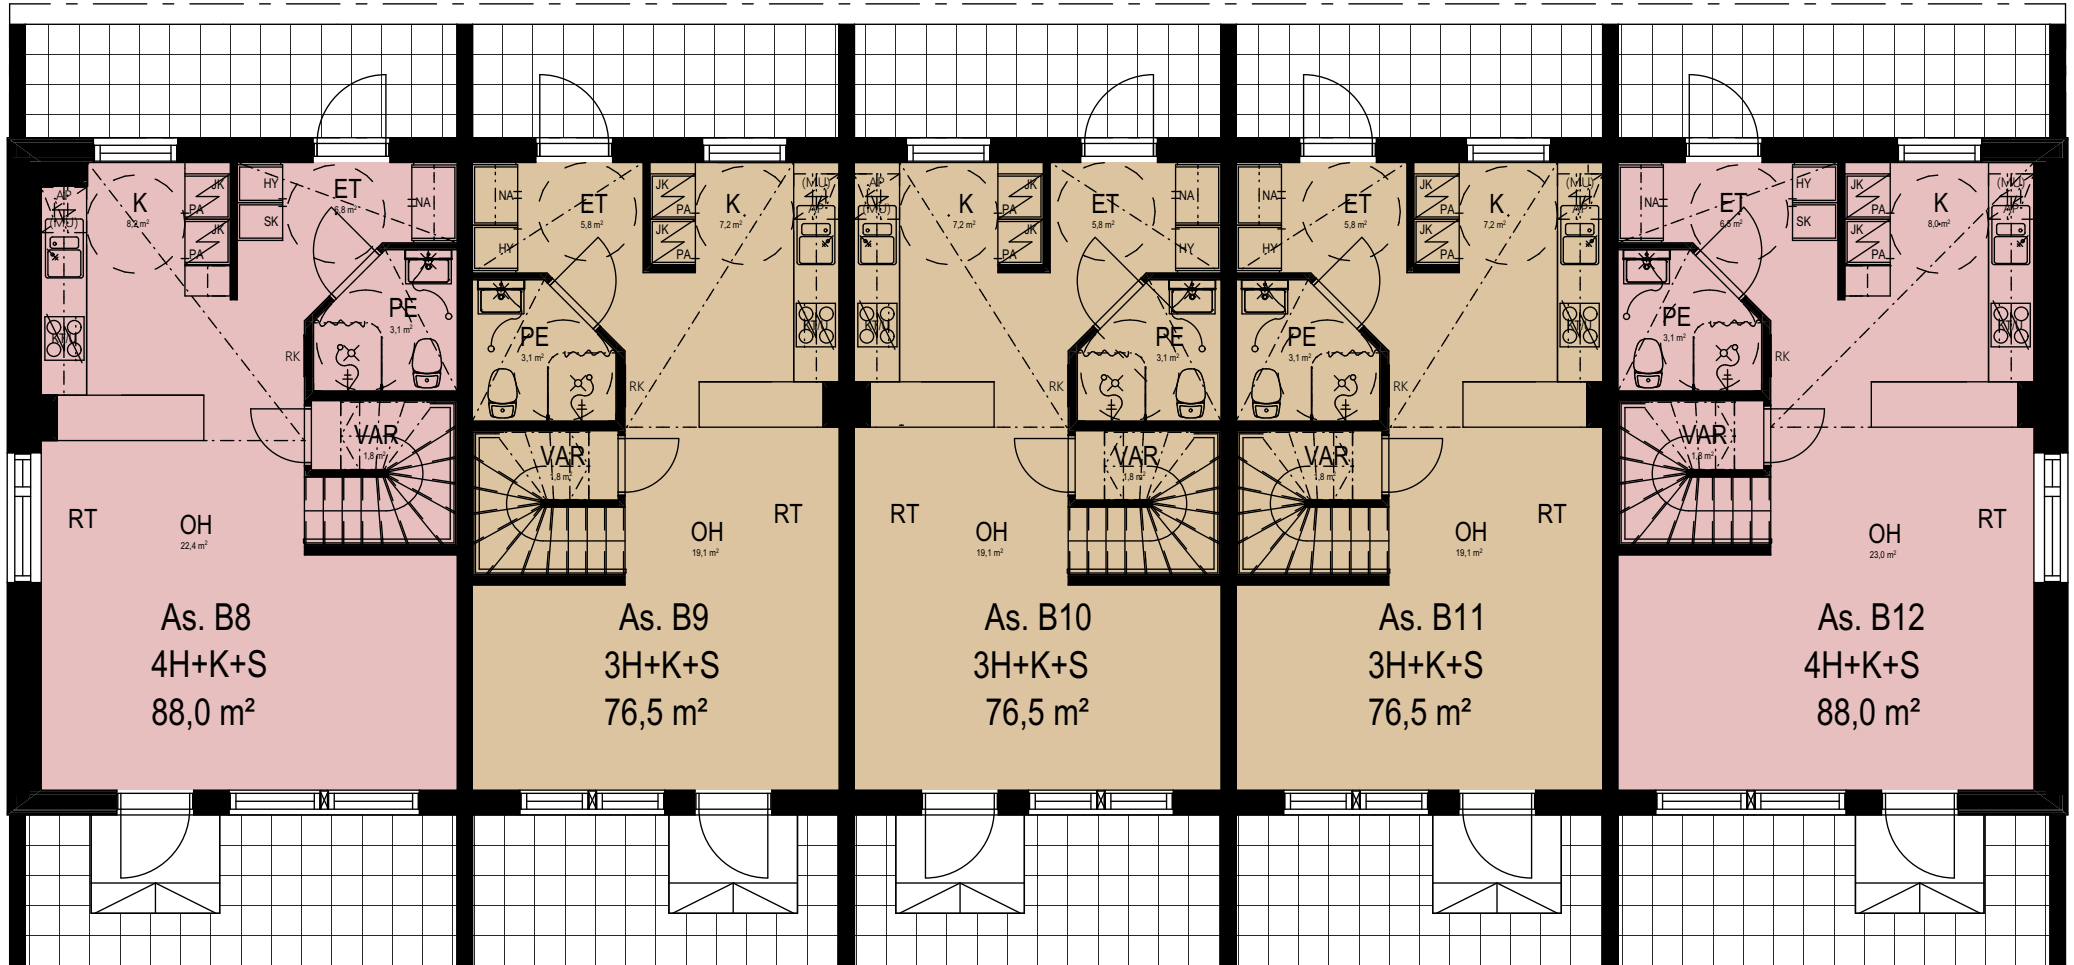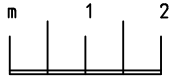

# 2. kerros, talo B




POHJAPIIRUSTUS 1:100

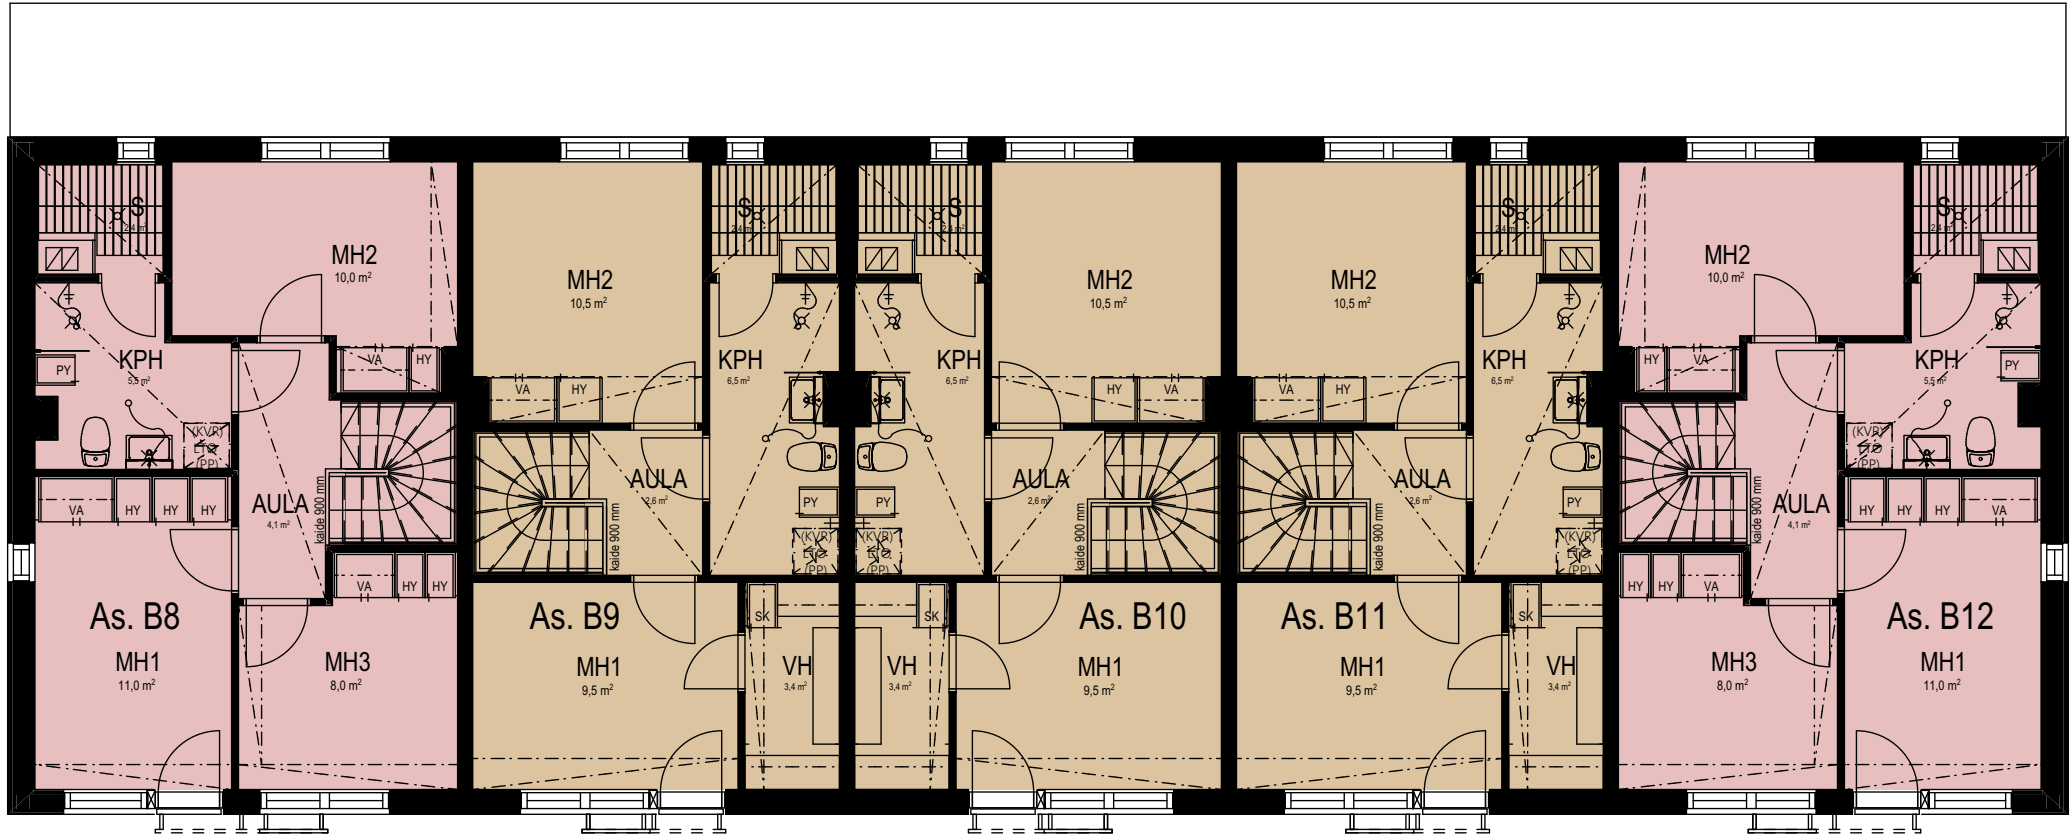

# 1. kerros, talo C



POHJAPIIRUSTUS 1:100

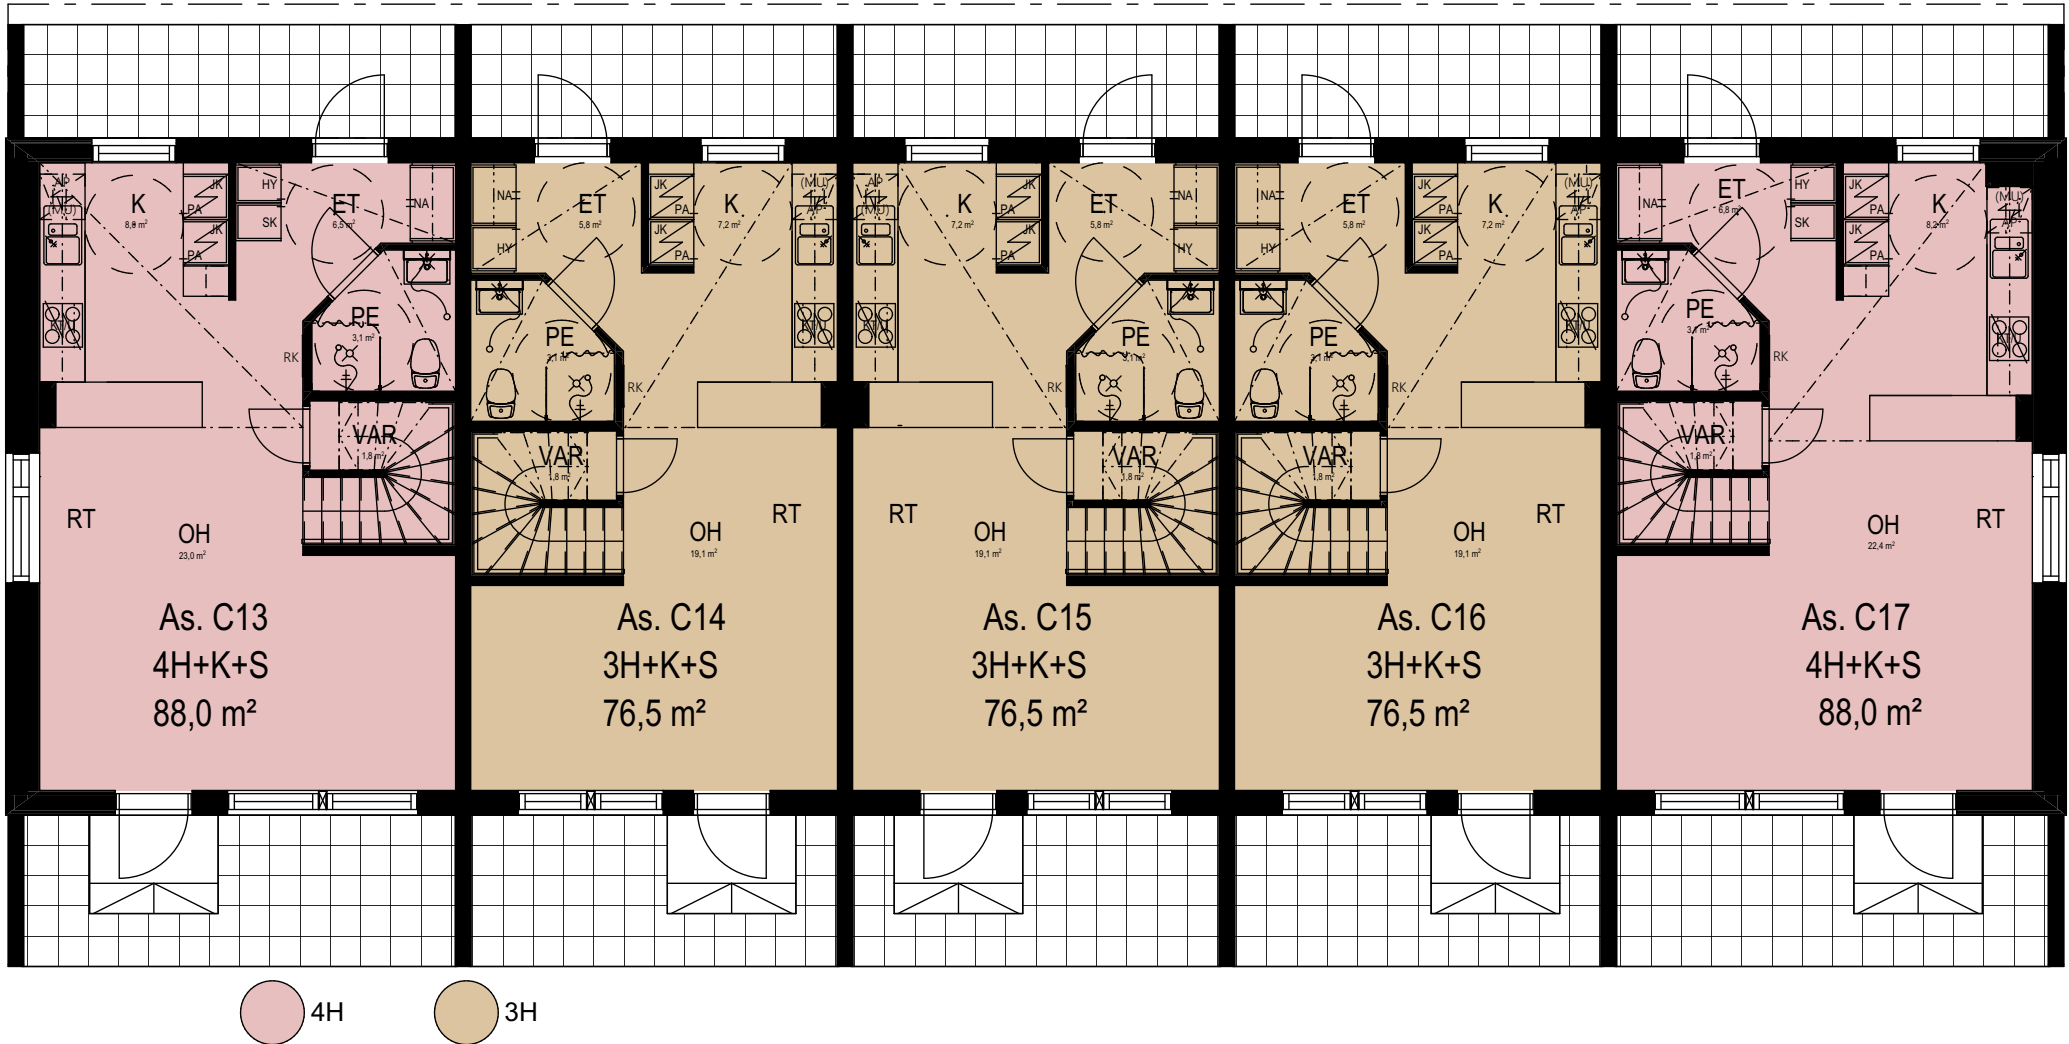

# 2. kerros, talo C



POHJAPIIRUSTUS 1:100

